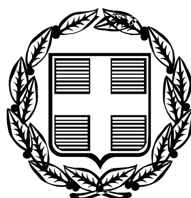


ΕΦΗΜΕΡΙΣ ΤΗΣ ΚΥΒΕΡΝΗΣΕΩΣ

ΤΗΣ ΕΛΛΗΝΙΚΗΣ ΔΗΜΟΚΡΑΤΙΑΣ

ΤΕΥΧΟΣ ΑΝΑΓΚΑΣΤΙΚΩΝ ΑΠΑΛΛΟΤΡΙΩΣΕΩΝ ΚΑΙ ΠΟΛΕΟΔΟΜΙΚΩΝ ΘΕΜΑΤΩΝ **Αρ. Φύλλου 61**

13 Φεβρουαρίου 2009

ΠΕΡΙΕΧΟΜΕΝΑ

ΑΠΟΦΑΣΕΙΣ

ΑΠΟΦΑΣΕΙΣ

Αριθμ. 3774 (1)

Τροποποίηση του εγκεκριμένου ρυμοτομικού σχεδίου του Δήμου Νέας Ιωνίας (Νομός Αττικής) και επιβολή προκηπίου.

Ο ΥΦΥΠΟΥΡΓΟΣ ΠΕΡΙΒΑΛΛΟΝΤΟΣ ΧΩΡΟΤΑΞΙΑΣ ΚΑΙ ΔΗΜΟΣΙΩΝ ΕΡΓΩΝ

Έχοντας υπόψη:

1. Τις διατάξεις των άρθρων 152 (παρ. 1, 2, 6), 154 και 160 (παρ. 1, 2) του Κώδικα Βασικής Πολεοδομικής Νομοθεσίας (Κ.Β.Π.Ν.), που κυρώθηκε με το άρθρο πρώτο του π.δ. 14/27.7.1999 (ΦΕΚ 580/τ.Δ΄).

2. Τις διατάξεις της παρ. 3α περ. αα΄ και 4 του άρθρου 29 του ν. 2831 /2000 «Τροποποίηση των διατάξεων του ν. 1577/1985 «ΓΟΚ» και άλλες Πολεοδομικές διατάξεις» (ΦΕΚ 140/τ.Α΄), όπως αντικαταστάθηκε με το άρθρο 10 του ν. 3044/2002 «Μεταφορά Συντελεστή Δόμησης και ρυθμίσεις άλλων θεμάτων αρμοδιότητας Υπουργείου Περιβάλλοντος, Χωροταξίας και Δημοσίων Έργων (ΦΕΚ 197/τ.Α΄).

3. Την υπ'αριθμ. Υ300/14.11.2007 απόφαση του Πρωθυπουργού και του Υπουργού Περιβάλλοντος Χωροταξίας και Δημοσίων Έργων «Ανάθεση αρμοδιοτήτων του Υπουργού Περιβάλλοντος Χωροταξίας και Δημοσίων Έργων στους Υφυπουργούς Περιβάλλοντος Χωροταξίας και Δημοσίων Έργων» (ΦΕΚ 2210/τ.Β΄).

4. Την υπ' αριθμ. 255/2006 γνωμοδότηση του Δημοτικού Συμβουλίου Νέας Ιωνίας.

5. Την υπ' αριθμ. 197/2008 γνωμοδότηση του Κεντρικού Συμβουλίου Χωροταξίας Οικισμού και Περιβάλλοντος, αποφασίζουμε:

1. Εγκρίνεται η τροποποίηση του εγκεκριμένου ρυμοτομικού σχεδίου του Δήμου Νέας Ιωνίας (Νομός Αττικής) και ειδικότερα στα οικοδομικά τετράγωνα 445β και 445 με την μετατόπιση της ανωνύμου οδού μεταξύ των Ο.Τ. 445β και 445 και τον χαρακτηρισμό της ως πεζοδρόμου, όπως φαίνεται στο σχετικό πρωτότυπο διάγραμμα σε κλίμακα 1:500, που θεωρήθηκε από τον Προϊστάμενο της Διεύθυνσης Τοπογραφικών Εφαρμογών με την υπ' αριθμ. 3774/2009 πράξη του και που αντίτυπό του σε φωτοσμίκρυνση δημοσιεύεται με την παρούσα απόφαση.

2. Στην περιοχή της οποίας τροποποιείται το σχέδιο με το άρθρο 1 της παρούσας απόφασης επιβάλλεται προκήπιο πλάτους τεσσάρων (4) μ. όπως φαίνεται στο διάγραμμα της προηγούμενης παραγράφου.

3. Η ισχύς της παρούσας απόφασης αρχίζει από τη δημοσίευσή της στην Εφημερίδα της Κυβερνήσεως.

Η απόφαση αυτή να δημοσιευθεί στην Εφημερίδα της Κυβερνήσεως.

Αθήνα, 22 Ιανουαρίου 2009

Ο ΥΦΥΠΟΥΡΓΟΣ

ΣΤΑΥΡΟΣ ΕΛ. ΚΑΛΟΓΙΑΝΝΗΣ

ΕΘΝΙΚΟ ΤΥΠΟΓΡΑΦΕΙΟ
Για τεχνικούς λόγους στο σχεδιάγραμμα, έγινε σμίκρυνση, κατά ποσοστό 31%

ΣΥΜΒΟΥΛΙΟ ΧΩΡΟΤ...
...ΟΥ & ΠΕΡΙΒΑΛ...
Το ...διάγραμμα μελετήθηκε από
τ... την 5/11/08
και ... σύμφωνα με την υπ' αριθμ.
...197... γνωμοδότησή του.
ΠΡΟ... ΓΡΑΜΜΑΤΕΑΣ
Θ. ΑΓΓΕΛΙΔΟΥ А. ΚΑΤΡΑΝΖΟΠΟΥΛΟΥ

Το παρόν σχεδιάγραμμα συνοδεύει την από 29/10/08 Θεώρηση της Δ/νσης Πολ/κού Σχεδιασμού.
Η Προϊσταμένη Δ/νσης
Α. Κουδούνη

448
448
ΔΗΜΟΣ Ν. ΦΙΛΑΔΕΛΦΕΙΑΣ
448
ΟΡΙΟ ΔΗΜΩΝ Ν. ΙΩΝΙΑΣ - Ν. ΦΙΛΑΔΕΛΦΕΙΑΣ
ΑΝΩΝΥΜΟΥ πρώην (ΣΑΓΓΑΡΙΟΥ)
ΑΞΟΝΑΣ ΔΙΕΥΘΕΤΗΜΕΝΟΥ ΠΛΑΚΟΣΚΕΠΟΥΣ ΡΕΜΑΤΟΣ
ΔΙΕΥΘΕΤΗΜΕΝΟ ΠΛΑΚΟΣΚΕΠΕΣ ΡΕΜΑ "ΠΟΔΟΝΙΦΤΗΣ"
ΠΕΖΟΔΡΟΜΟΣ
445
01
02
01
ΠΑΠΑΝΑΣΤΑΣΙΟΥ
Η.Σ.Α.Π. ΠΕΡΙΣΣΟΣ
444Β

ΥΠΟΥΡΓΕΙΟ
ΠΕΡΙΒΑΛΛΟΝΤΟΣ ΧΩΡΟΤΑΞΙΑΣ & ΔΗΜ. ΕΡΓΩΝ

448Γ
447
445 Γ
ΔΗΜΟΣ Ν. ΙΩΝΙΑΣ
445Β
ΛΕΩΦ. ΗΡΑΚΛΕΙΟΥ
ΑΒΕΡΩΦ
443Α
4Β

1. ΑΠΟΣΠΑΣΜΑ ΡΥΜΟΤΟΜΙΑΣ 1:5000
ΔΗΜΟΣ Ν. ΦΙΛΑΔΕΛΦΕΙΑΣ

2. ΟΡΟΙ ΔΟΜΗΣΗΣ
ΚΑΝΟΝΑΣ
ΠΑΡΕΚΚΛΙΣΗ
Τ. ΔΟΜΗΣΗΣ
ΥΨΟΣ
ΣΥΣΤΗΜΑ: ΠΡΟΚΗΠΙΑ ΣΥΝΕΧΕΣ
3. ΔΙΑΤΑΓΜΑΤΑ ΡΥΜΟΤΟΜΙΑΣ

4. ΚΤΗΜΑΤΟΛΟΓΙΚΟΣ ΠΙΝΑΚΑΣ

ΥΠΟΥΡΓΕΙΟ
ΠΕΡΙΒΑΛΛΟΝΤΟΣ ΧΩΡΟΤΑΞΙΑΣ & ΔΗΜ. ΕΡΓΩΝ
ΑΘΗΝΑ

ΕΛΛΗΝΙΚΗ ΔΗΜΟΚΡΑΤΙΑ

ΠΕΡΙΦΕΡΕΙΑ ΑΤΤΙΚΗΣ - ΔΗΜΟΣ ΝΕΑΣ ΙΩΝΙΑΣ

ΔΙΕΥΘΥΝΣΗ ΤΕΧΝΙΚΩΝ ΥΠΗΡΕΣΙΩΝ - ΤΜΗΜΑ ΠΟΛΕΟΔΟΜΙΚΩΝ ΕΦΑΡΜΟΓΩΝ

" ΤΡΟΠΟΠΟΙΗΣΗ του ΡΥΜΟΤΟΜΙΚΟΥ ΣΧΕΔΙΟΥ μεταξύ Ο. Τ. 445 & 445 Β του ΔΗΜΟΥ ΝΕΑΣ ΙΩΝΙΑΣ ΑΤΤΙΚΗΣ"

ΤΟΠΟΓΡΑΦΙΚΟ ΔΙΑΓΡΑΜΜΑ

ΑΡ. ΣΧΕΔΙΟΥ: Τ1 ΚΛΙΜΑΚΑ 1:500

ΧΡΟΝΟΣ ΜΕΛΕΤΗΣ: ΙΟΥΝΙΟΣ 2006

ΘΕΩΡΗΘΗΚΕ

Ο ΜΗΧΑΝΙΚΟΣ	Ο ΠΡΟΪΣΤΑΜΕΝΟΣ ΠΟΛ/ΚΩΝ ΕΦΑΡΜΟΓΩΝ	Ο ΔΙΕΥΘΥΝΤΗΣ ΤΕΧΝΙΚΩΝ ΥΠΗΡΕΣΙΩΝ
ΕΜΜ. ΣΜΑΡΑΓΔΑΚΗΣ	ΕΜΜ. ΣΜΑΡΑΓΔΑΚΗΣ	ΔΗΜΗΤΡΙΟΣ ΑΘΑΝΑΣΙΟΥ

Το παρόν διάγραμμα συνοδεύει την υπ' αριθμό 255/2006 Απόφαση του Δημοτικού Συμβουλίου με θέμα "Τροποποίηση του εγκεκριμένου Ρυμοτομικού Σχεδίου του Δήμου Ν. Ιωνίας για την παράλληλη μετατόπιση ανωνύμου οδού μεταξύ των Ο. Τ. 445Β & 445 και χαρακτηρισμό του ως "Πεζόδρομου".

Ο ΔΗΜΑΡΧΟΣ ΝΕΑΣ ΙΩΝΙΑΣ

ΙΩΑΝΝΗΣ ΧΑΡΑΛΑΜΠΟΥΣ

Αριθμ. 2908 (2)

Τροποποίηση του εγκεκριμένου ρυμοτομικού σχεδίου του Δήμου Συκεών (Νομός Θεσσαλονίκης) με άρση και επανεπιβολή απαλλοτρίωσης.

Ο ΥΦΥΠΟΥΡΓΟΣ ΠΕΡΙΒΑΛΛΟΝΤΟΣ ΧΩΡΟΤΑΞΙΑΣ ΚΑΙ ΔΗΜΟΣΙΩΝ ΕΡΓΩΝ

Έχοντας υπόψη:

1. Τις διατάξεις των άρθρων 152 (παρ. 1, 2, και 6) και 154 του Κώδικα Βασικής Πολεοδομικής Νομοθεσίας (Κ.Β.Π.Ν.), που κυρώθηκε με το άρθρο πρώτο του π.δ. 14/27.7.1999 (ΦΕΚ 580/τ.Δ΄).

2. Τις διατάξεις του άρθρου 11 (παρ. 1 και 6) του Κώδικα Αναγκαστικών Απαλλοτριώσεων Ακινήτων, ο οποίος κυρώθηκε με το άρθρο πρώτο του ν. 2882/2001 (ΦΕΚ 17/τ.Α΄).

3. Τις διατάξεις της παρ. 3α περ. αα΄ του άρθρου 29 του ν. 2831/2000 «Τροποποίηση των διατάξεων του ν. 1577/1985 «Γ.Ο.Κ.» και άλλες Πολεοδομικές διατάξεις» (ΦΕΚ 140/τ.Α΄) όπως αντικαταστάθηκε με το άρθρο 10 του ν. 3044/2002 «Μεταφορά Συντελεστή Δόμησης και ρυθμίσεις άλλων θεμάτων αρμοδιότητας Υπουργείου Περιβάλλοντος, Χωροταξίας και Δημοσίων Έργων (ΦΕΚ 197/τ.Α΄).

4. Την υπ' αριθμ. Υ300/14.11.2007 απόφαση του Πρωθυπουργού και του Υπουργού Περιβάλλοντος, Χωροταξίας και Δημοσίων Έργων «Ανάθεση αρμοδιοτήτων Υπουργού Περιβάλλοντος, Χωροταξίας και Δημοσίων Έργων στους Υφυπουργούς Περιβάλλοντος Χωροταξίας και Δημοσίων Έργων» (ΦΕΚ 2210/τ.Β΄).

5. Την υπ' αριθμ. 1944/1993 απόφαση του Εφετείου Θεσσαλονίκης.

6. Τις υπ' αριθμ. 59/1996, 385/1996, 272/2000, 157/2001, 426/2001 και 79/2008 γνωμοδοτήσεις του Δημοτικού Συμβουλίου Συκεών.

7. Την υπ' αριθμ. 70/2008 γνωμοδότηση του Κεντρικού Συμβουλίου Χωροταξίας Οικισμού και Περιβάλλοντος.

8. Το γεγονός ότι η απαλλοτρίωση του χώρου με προϋπολογισμό και πίστωση έτους 2008, 850.000 ευρώ εντάχθηκε στο πρόγραμμα ΘΗΣΕΑΣ του ΥΠΕΣΔΑ (υπ' αριθμ. 8151/21.3.2008 έγγραφο Δήμου Συκεών), αποφασίζουμε:

1. Εγκρίνεται η τροποποίηση του εγκεκριμένου ρυμοτομικού σχεδίου του Δήμου Συκεών (Νομού Θεσσαλονίκης) με άρση και επανεπιβολή απαλλοτρίωσης στα Ο.Τ. 12, 12α και 12β και τον καθορισμό χώρων κοινοχρήστου πρασίνου όπως φαίνεται στο σχετικό πρωτότυπο διάγραμμα σε κλίμακα 1:500 που θεωρήθηκε από τον Προϊστάμενο της Διεύθυνσης Τοπογραφικών Εφαρμογών με την υπ' αριθμ. 2908/2009 πράξη του και που αντίτυπό του σε φωτοσμίκρυνση δημοσιεύεται με την παρούσα απόφαση.


2. Η ισχύς της παρούσας απόφασης αρχίζει από τη δημοσίευσή της στην Εφημερίδα της Κυβερνήσεως.

Η απόφαση αυτή να δημοσιευθεί στην Εφημερίδα της Κυβερνήσεως.

Αθήνα, 16 Ιανουαρίου 2009

Ο ΥΦΥΠΟΥΡΓΟΣ

ΣΤΑΥΡΟΣ ΕΛ. ΚΑΛΟΓΙΑΝΝΗΣ

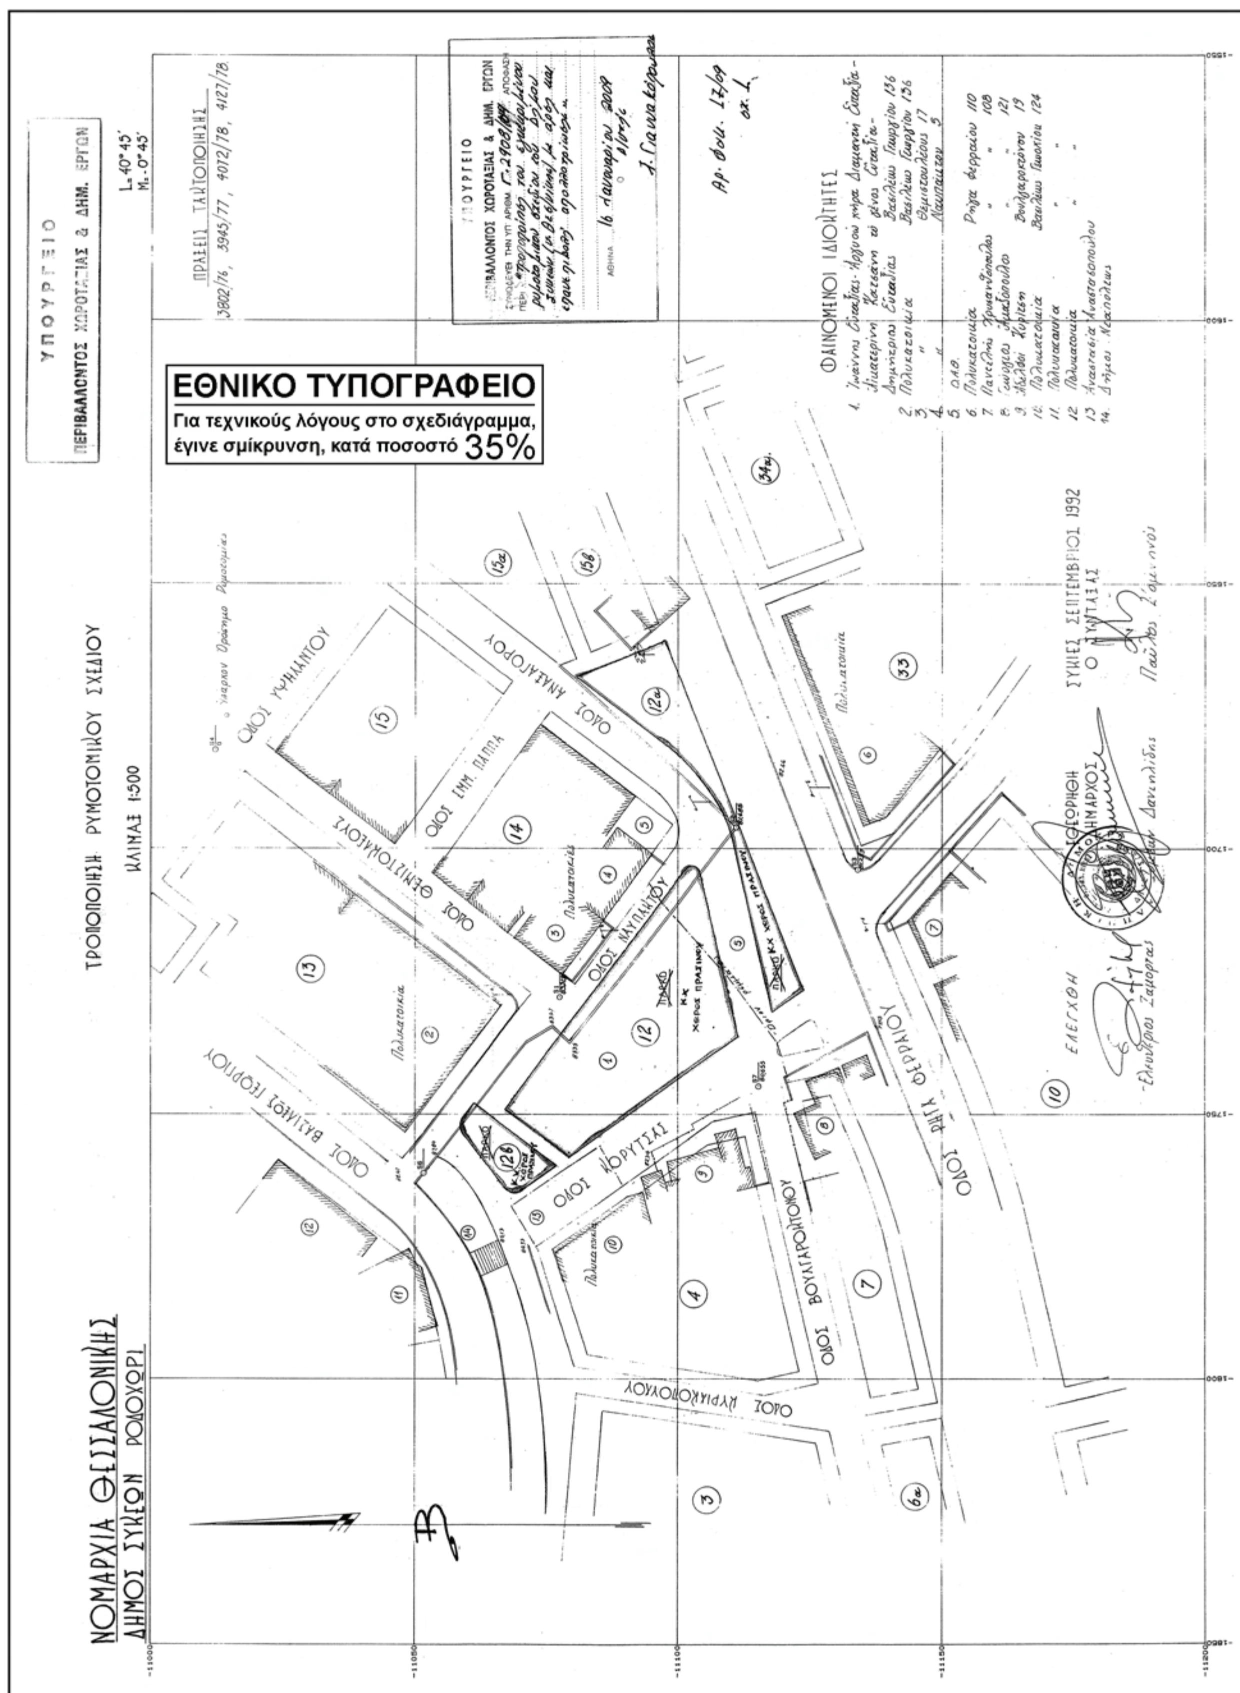
ΕΘΝΙΚΟ ΤΥΠΟΓΡΑΦΕΙΟ
Για τεχνικούς λόγους στο σχεδιάγραμμα, έγινε σμίκρυνση, κατά ποσοστό 35%
ΝΟΜΑΡΧΙΑ ΘΕΣΣΑΛΟΝΙΚΗΣ
ΔΗΜΟΣ ΣΥΚΕΩΝ ΡΟΔΟΧΩΡΙ
ΤΡΟΠΟΠΟΙΗΣΗ ΡΥΜΟΤΟΜΙΚΟΥ ΣΧΕΔΙΟΥ
ΚΛΙΜΑΞ 1:500
ΥΠΟΥΡΓΕΙΟ
ΠΕΡΙΒΑΛΛΟΝΤΟΣ ΧΩΡΟΤΑΞΙΑΣ & ΔΗΜ. ΕΡΓΩΝ
ΠΡΑΞΕΙΣ ΤΑΥΤΟΠΟΙΗΣΗΣ
ΦΑΙΝΟΜΕΝΟΙ ΙΔΙΟΚΤΗΤΕΣ
ΟΔΟΣ ΥΨΗΛΑΝΤΟΥ
ΟΔΟΣ ΘΕΜΙΣΤΟΚΛΕΟΥΣ
ΟΔΟΣ ΕΜΜ. ΠΑΠΠΑ
ΟΔΟΣ ΑΝΑΞΑΓΟΡΟΥ
ΟΔΟΣ ΝΑΥΠΛΙΟΥ
ΟΔΟΣ ΒΑΣΙΛΕΩΣ ΓΕΩΡΓΙΟΥ
ΟΔΟΣ ΚΟΡΥΤΣΑΣ
ΟΔΟΣ ΒΟΥΛΓΑΡΟΚΤΟΝΟΥ
ΟΔΟΣ ΜΥΡΙΑΧΟΥΡΟΥ
ΟΔΟΣ ΡΗΓΑ ΦΕΡΡΑΙΟΥ
ΣΥΚΙΕΣ ΣΕΠΤΕΜΒΡΙΟΣ 1992
ΕΛΕΓΧΘΗ

Αριθμ. 341 (3)

Τροποποίηση του εγκεκριμένου ρυμοτομικού σχεδίου στα Ο.Τ. 111Α και 113 του οικισμού Παραποτάμου του Δήμου Παραποτάμου (Νομός Θεσπρωτίας).

Ο ΝΟΜΑΡΧΗΣ ΘΕΣΠΡΩΤΙΑΣ

Έχοντας υπόψη:

1. Τις διατάξεις του από 17.7.1923 ν.δ. (ΦΕΚ 228/τ.Α΄/1923) «Περί σχεδίων πόλεων κ.λπ.» όπως μεταγενέστερα τροποποιήθηκαν και συμπληρώθηκαν και ειδικότερα τα άρθρα 3 και 70.

2. Το ν. 1337/1983 (ΦΕΚ 33/τ.Α΄) όπως τροποποιήθηκε και ισχύει.

3. Το ν. 2508/1997 (ΦΕΚ 124/τ.Α΄/13.6.1997) «Βιώσιμη οικιστική ανάπτυξη των πόλεων και οικισμών της χώρας και άλλες διατάξεις».

4. Τις διατάξεις του ν. 2218/94 (ΦΕΚ 90/τ.Α΄/13.6.1994) «Ίδρυση Νομαρχιακής Αυτοδιοίκησης κ.λπ.», όπως μεταγενέστερα τροποποιήθηκαν.

5. Το άρθρο 29 του ν. 2831/2000 (ΦΕΚ 140/τ.Α΄/27.8.2002) «Τροποποίηση των διατάξεων του ν. 1577/1985 «Γενικός Οικοδομικός Κανονισμός» και άλλες διατάξεις», όπως τροποποιήθηκε μεταγενέστερα με το ν. 3044/2002 (ΦΕΚ 197/τ.Α΄/27.8.2002) άρθρο 10.

6. Την υπ' αριθμ. 3148/1444/4.6.1996 (ΦΕΚ 936/τ.Δ΄/23.8.1996) απόφαση Νομάρχη Θεσπρωτίας «Περί εγκρίσεως της μελέτης «Πολεοδόμηση του οικισμού Παραποτάμου του Δήμου Παραποτάμου Νομού Θεσπρωτίας».

7. Την υπ' αριθμ. 1917/26.7.2001 (ΦΕΚ 681/τ.Δ΄/22.8.2001) απόφαση Γενικού Γραμματέα Περιφέρειας Ηπείρου «Περί Μερικής αναθεώρησης της εγκεκριμένης Πολεοδομικής μελέτης του Δημοτικού Διαμερίσματος Παραποτάμου του Δήμου Παραποτάμου Νομού Θεσπρωτίας».

8. Την υπ' αριθμ. 18894/5.5.2006 εγκύκλιο του Υπουργείου Περιβάλλοντος, Χωροταξίας και Δημοσίων Έργων.

9. Το υπ' αριθμ. 2955/20.11.2008 έγγραφο του Δήμου Παραποτάμου.

10. Την υπ' αριθμ. 6315/5.1.2009 εισήγηση του Τμήματος Πολεοδ. Σχεδίων και Κανόνων της Διεύθυνσης Πολεοδομίας και Χωροταξίας της Ν.Α. Θεσπρωτίας.

11. Τη θετική γνωμοδότηση του Σ.Χ.Ο.Π. Ν.Α. Θεσπρωτίας, όπως αυτή διατυπώθηκε στην 1η συνεδρίαση της 15.1.2009, θέμα 3ο.


12. Το γεγονός ότι από τις κανονιστικές διατάξεις αυτής της απόφασης δεν προκαλείται δαπάνη σε βάρος του προϋπολογισμού της Ν.Α. Θεσπρωτίας και του οικείου Ο.Τ.Α., αποφασίζουμε:

Την έγκριση της τροποποίησης του ρυμοτομικού σχεδίου του οικισμού Παραποτάμου στα Ο.Τ. 111Α και 113, με τον διαχωρισμό τους, για λόγους κοινής ανάγκης και ωφέλειας, και την δημιουργία του Ο.Τ. 111Γ ως δομήσιμου χώρου και του Ο.Τ. 113Β, ως κοινόχρηστου χώρου, και την δημιουργία πεζοδρόμων πέριξ αυτών, σύμφωνα με το τοπογραφικό διάγραμμα κλίμακας 1:500 του Τοπογράφου Μηχανικού Γκόγκα Αντώνη, που συνοδεύει την παρούσα.

Η απόφαση αυτή μαζί με το Τοπογραφικό διάγραμμα που τη συνοδεύει να δημοσιευθούν στην Εφημερίδα της Κυβερνήσεως.

Ηγουμενίτσα, 3 Φεβρουαρίου 2009

Ο Νομάρχης
Β. ΓΙΟΓΙΑΚΑΣ

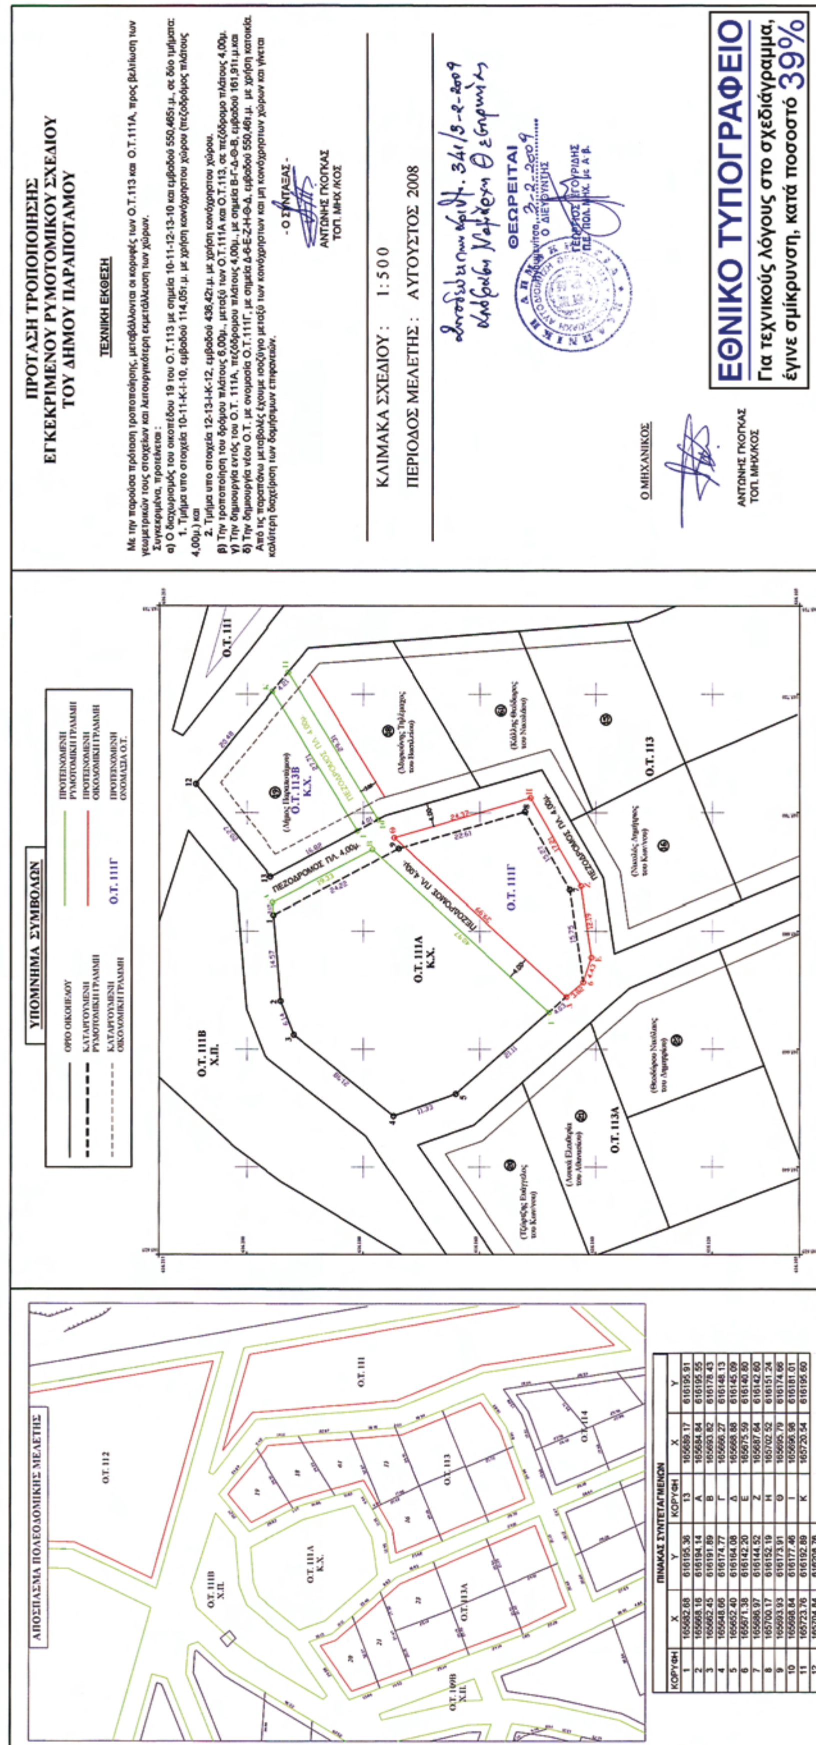

ΠΙΝΑΚΑΣ ΣΥΝΤΕΤΑΓΜΕΝΩΝ					
ΚΟΡΥΦΗ	Χ	Υ	ΚΟΡΥΦΗ	Χ	Υ
1	165682.68	616195.36	13	165689.17	616195.91
2	165668.16	616194.14	Α	165684.84	616195.55
3	165662.45	616191.89	Β	165693.82	616178.43
4	165648.66	616174.77	Γ	165666.27	616148.13
5	165652.40	616164.08	Δ	165668.88	616145.09
6	165671.38	616142.20	Ε	165675.59	616140.80
7	165686.97	616144.52	Ζ	165687.64	616142.60
8	165700.17	616152.19	Η	165702.52	616151.24
9	165693.93	616173.91	Θ	165695.79	616174.66
10	165698.84	616177.46	Ι	165696.98	616181.01
11	165723.76	616192.89	Κ	165720.54	616195.60
12	165704.84	616208.76			

Αριθμ. 14700/08 (4)

Αναγνώριση ως δημοτικής της οδού που αρχίζει από την Ε.Ο. Ασπροχώματος-Πύλου και συνδέει τους οικισμούς Μπαλοδημαίικα-Πύλα καταλήγοντας στη συνέχεια στην Ε.Ο. Πύργου-Μεθώνης (εντός των ορίων Δήμου Πύλου στο Νομό Μεσσηνίας).

Ο ΝΟΜΑΡΧΗΣ ΜΕΣΣΗΝΙΑΣ

Έχοντας υπόψη:

1. Την παρ. 4 του άρθρου 20 του ν.δ/τος της 17.7.1923 «Περί σχεδίων πόλεων Κωμών, και συνοικισμών του κράτους και οικοδομής αυτών».

2. Το ν. 3200/1955 «Περί διοικητικής αποκέντρωσης» όπως έχει τροποποιηθεί με το ν. 532/1970.

3. Το β.δ. 712/1970 «Περί καθορισμού των διατηρουμένων υπέρ του Υπουργείου Δημοσίων Έργων αρμοδιοτήτων» που εκδόθηκε σε εκτέλεση του ν.δ/τος 532/1970 και τροποποιήθηκε, συμπληρώθηκε με τα β.δ. 67/1971 και 198/1972.

4. Το από 24.5.1985 π.δ. (ΦΕΚ 270/τ.Δ΄/31.5.1985) άρθρο 1 παρ. 2 «Περί τροποποίησης των όρων και περιορισμών δόμησης των γηπέδων των κειμένων εκτός των ρυμοτομικών σχεδίων πόλεων και ....» όπως αυτό έχει τροποποιηθεί και ισχύει (ν. 3212/2003 ΦΕΚ 308/τ.Α΄/31.12.2003).

5. Την υπ' αριθμ. 104/1986 Εγκύκλιο του Υπουργείου Περιβάλλοντος, Χωροταξίας και Δημοσίων Έργων, ότι απαιτείται αναγνώριση με απόφαση Νομάρχη των οδών ως δημοτικών όχι μόνο των κυριοτέρων αλλά και των μοναδικών και την υπ' αριθμ. 22/2001 Εγκύκλιο.

6. Το π.δ. 30/1996 «Κώδικας Νομαρχιακής Αυτοδιοίκησης», όπως ισχύει σήμερα.

7. Τον Οργανισμό Οργάνωσης και Λειτουργίας της Ν.Α. Μεσσηνίας (ΦΕΚ 1969/2005).

8. Την υπ' αριθμ. 7709/26.11.1998 απόφαση Νομάρχη Μεσσηνίας «Περί παροχής εξουσιοδότησης υπογραφής αποφάσεων, εγγράφων κ.λπ.».

9. Το υπ' αριθμ. 4626/25.4.2007 σχετικό έγγραφο του Δήμου Πύλου και την με υπ' αριθμ. 86/2004 απόφαση του Δημοτικού Συμβουλίου του Δήμου Πύλου σχετικά με την αναγνώριση της οδού.

10. Την υπ' αριθμ. 4626/2007 οικ. 9314/14.7.2008 σχετική θετική εισήγηση της Διεύθυνσης ΠΕ.ΧΩ.ΠΟ Νομού Μεσσηνίας προς το Συμβούλιο Χ.Ο.Π. Νομού Μεσσηνίας.

11. Την ομόφωνη γνώμη του Συμβουλίου Χ.Ο.Π. Νομού Μεσσηνίας με αριθμ. πρακτικού 7/9.10.2008 θέμα 1ο υπέρ της αναγνώρισης σύμφωνα με την σχετική εισήγηση της Διεύθυνσης ΠΕ.ΧΩ.ΠΟ. με την προσθήκη ότι η αναγνώριση θα ισχύει και για τα τμήματα της οδού που διασχίζουν τους αναφερόμενους οικισμούς, αποφασίζουμε:

Την αναγνώριση της οδού που αρχίζει από την Ε.Ο. Ασπροχώματος-Πύλου και συνδέει τους οικισμούς Μπαλοδημαίικα-Πύλα καταλήγοντας στη συνέχεια στην Ε.Ο. Πύργου-Μεθώνης (εντός των ορίων Δήμου Πύλου στο Νομό Μεσσηνίας) καθώς και των τμημάτων της που διασχίζουν τους αναφερόμενους οικισμούς ως δημοτική. Η αναφερόμενη οδός επισημαίνεται με τα σημεία Α, Β, Γ στον χάρτη ΓΥΣ κλίμακας 1/5.000 που θεωρήθηκε από την υπηρεσία μας. Για την οδό αυτή έχουν εφαρμογή οι παρεκκλίσεις αρτιότητας-οικοδομησιμότητας του άνω σχετικού (4) Π.Διαγράμματος (ΦΕΚ 700/τ.Β΄/1980).

1. Από τις διατάξεις αυτής της απόφασης δεν προκαλείται δαπάνη σε βάρος του Δημοτικού Προϋπολογισμού.

2. Η ισχύς της αρχίζει από την ημερομηνία που θα δημοσιευθεί στη Εφημερίδα της Κυβερνήσεως.

Η απόφαση αυτή να δημοσιευθεί στη Εφημερίδα της Κυβερνήσεως.

Καλαμάτα, 30 Ιανουαρίου 2009

Ο Νομάρχης
ΔΗΜΗΤΡΙΟΣ ΔΡΑΚΟΣ



ΑΠΟ ΤΟ ΕΘΝΙΚΟ ΤΥΠΟΓΡΑΦΕΙΟ
ΚΑΠΟΔΙΣΤΡΙΟΥ 34 * ΑΘΗΝΑ 104 32 * ΤΗΛ. 210 52 79 000 * FAX 210 52 21 004
ΗΛΕΚΤΡΟΝΙΚΗ ΔΙΕΥΘΥΝΣΗ: http://www.et.gr – e-mail: webmaster.et@et.gr